

SÈTE ZAC ENTRÉE EST

Ateliers A+

ESQ > AVP / PROJET D'AMÉNAGEMENT PAYSAGER DE LA ZAC

RÔLE / ASSISTANTE AU CHEF DE PROJET, PRODUCTION PIÈCES GRAPHIQUES, CONCEPTION

Projet / Aménagement de la ZAC Entrée Est Rive Nord

Maître d'ouvrage / Sète Agglopôle Méditerranée / MOA Concedée: GGL

Lieu / Sète, Occitanie (FR)


Équipe / Sou Fujimoto Atelier, A+Architecture, Presents, SA Elit, Cereg, GAU, Horizon Conseil, Dalkia

Mission / Urbaniste/paysagiste/ concepteur : plan guide, dossier de réalisation, procédures administratives, cahier des charges et des lots

Surface / 40ha, 200 000m² SDP dont 165 000m² de logements/bureaux, 30 000m² d'activités et 5 000m² d'équipements publics

Coût / 22 000 000 €


Statut / 2023 - En cours / Livraison prévisionnelle des 1ers logements 2027

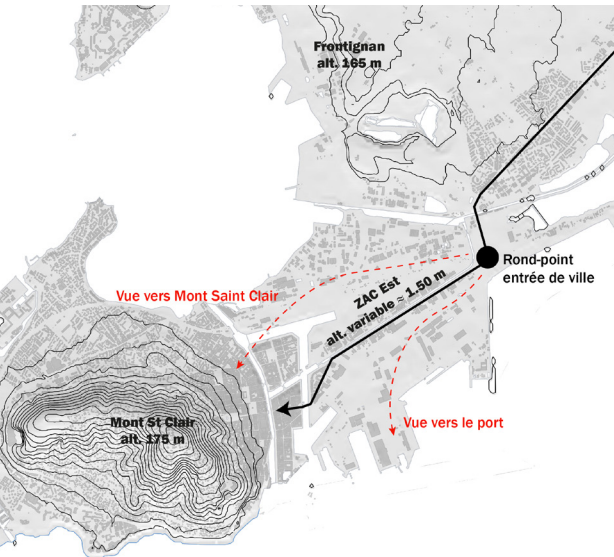

Relation du site à sa topographie et aux vues du paysage



PLAN MASSE PAYSAGER DE LA ZAC

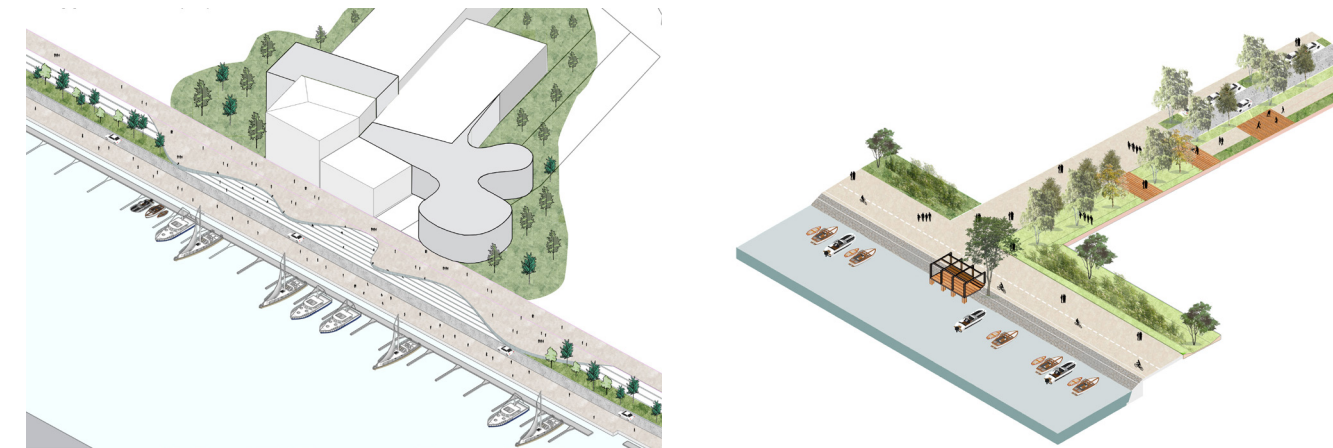


Étude des quais du bassin du midi

Étude des quais du Canal de la Peyrade



Vues du paysage sétois

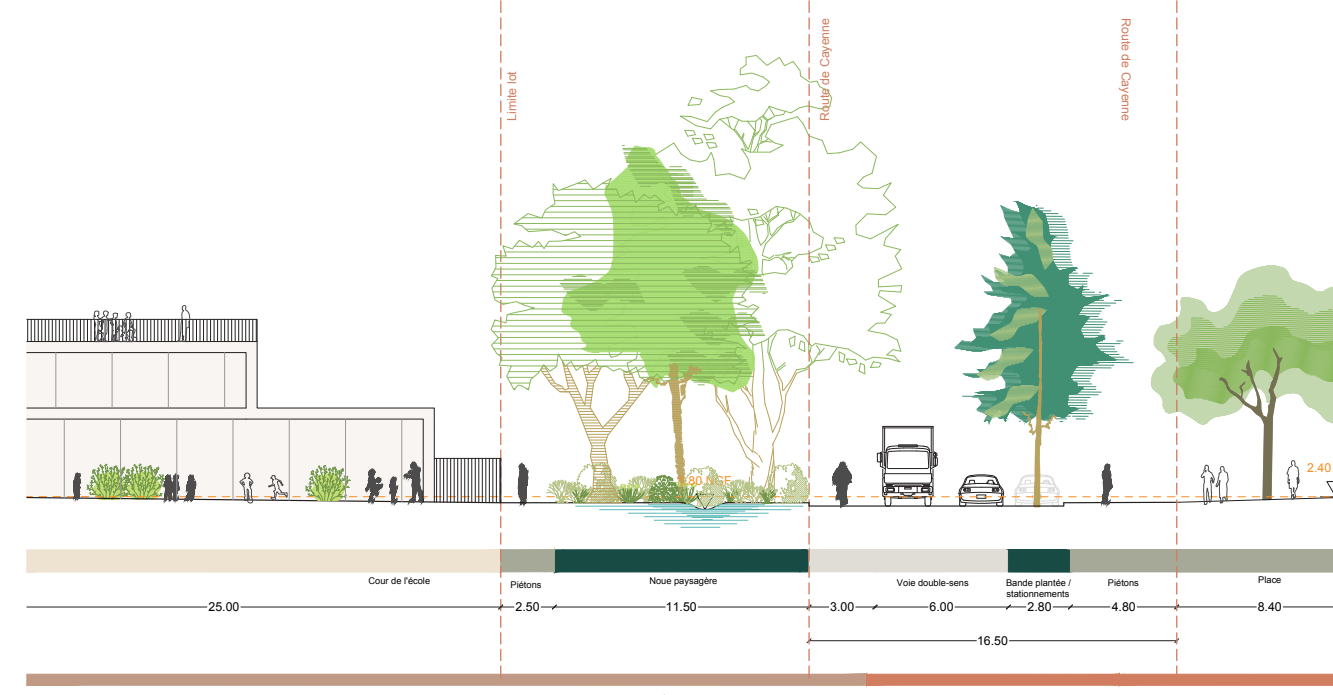

COUPE DE PRINCIPLE DE LA ROUTE DE CAYENNE : ARTÈRE PRINCIPALE APAISÉE

PÉROLS PARC DES EXPOSITIONS

Ateliers A+

ESQ / RÉALISATION D'UNE ÉTUDE URBAINE

RÔLE / ASSISTANTE AU CHEF DE PROJET, PRODUCTION PIÈCES GRAPHIQUES, CONCEPTION

Projet / Réalisation d'une étude urbaine

Maître d'ouvrage / SPL ARAC Occitanie

Lieu / Pérols, Occitanie (FR)

Équipe / Ateliers A+, Horizon Conseil, SOOCOTEC

Mission / Etude urbaine pour le Parc des Expositions

Surface / 44,3ha

Statut / en cours



AXONOMÉTRIE : ANALYSE DE L'EXISTANT



3 PROJETS DE ATELIERS A+ À PÉROLS

ONET-LE-CHÂTEAU EHPAD LES CLARINES

Ateliers A+

CONC / AMÉNAGEMENT DU CŒUR D'ÎLOT D'UN EHPAD

RÔLE / PRODUCTION PIÈCES GRAPHIQUES, CONCEPTION

Projet / Concours pour un EHPAD

Maître d'ouvrage / Interrégionale Polygone S.A. d'HLM

Lieu / Onet-le-Château, Occitanie (FR)

Équipe / Ateliers A+, IB2M, L'Echo

Mission / Construction d'un EHPAD de 70 lits

Surface / 1,10ha

Statut / Concours gagné



PLAN MASSE DE PRINCIPLE POUR CŒUR D'ÎLOT

ALÈS QUARTIER BROUZEN (ANRU)

Ateliers A+

CONC / RESTRUCTURATION PAYSAGÈRE D'UN QUARTIER RÉSIDENTIEL

RÔLE / PRODUCTION PIÈCES GRAPHIQUES

Projet / Projet de réhabilitation globale d'un quartier de 220 logements + réaménagement urbain du quartier et création d'un parc public.

Maître d'ouvrage / Un Toit Pour Tous




Lieu / Alès, Occitanie (FR)

Équipe / Ateliers A+, Arc-et-Types, Nortec, Positiv Ingénierie, Arteba, L'Echo, Hexist

Montant / 8 000 000 € HT

Mission / MOE des espaces publics et réhabilitation architecturale

Statut / Concours gagné 2024 - Livraison prévue 2027

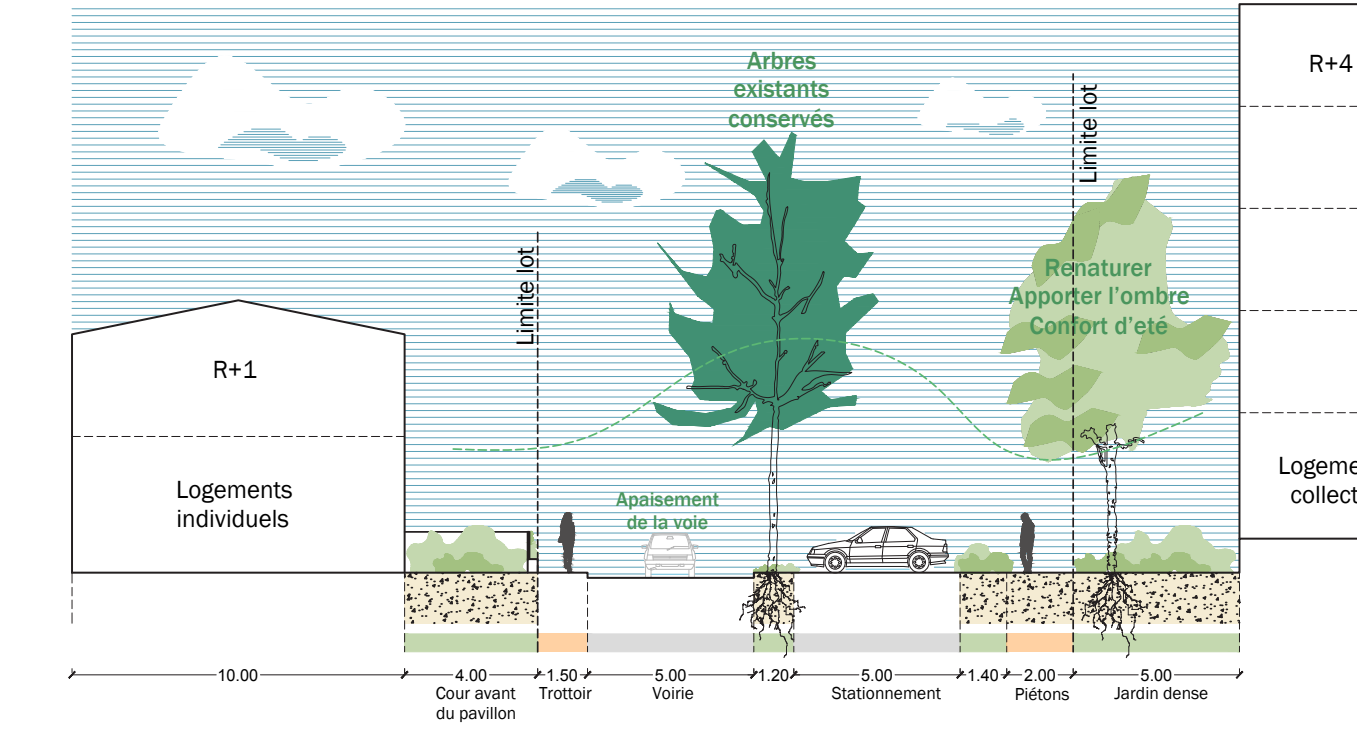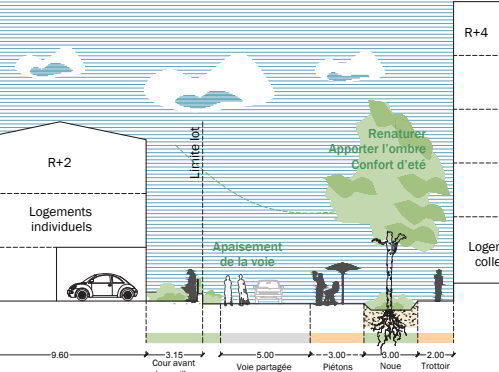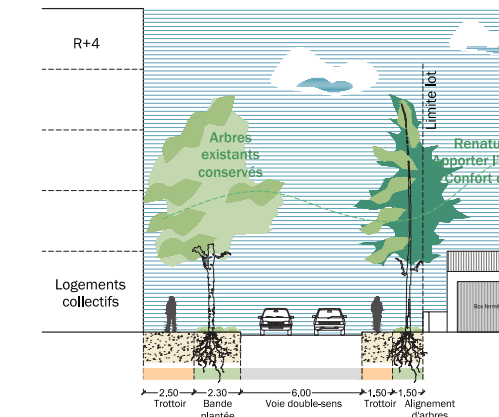

COUPES DE PRINCIPLE DES TYPES DE VOIES APAISÉES

BESSAN ZAC DE NAMÉRIQUE

Ateliers A+

OFFRE / AMÉNAGEMENT PAYSAGER ET URBAIN D'UN QUARTIER

RÔLE / PRODUCTION PIÈCES GRAPHIQUES

Projet / Concours pour un EHPAD

Maître d'ouvrage / Commune de Bessan


Lieu / Bessan, Occitanie (FR)

Équipe / Ateliers A+, GAXIEU, SOOCOTEC, LA STRADA, UNITI, EODD


Mission / Concession d'aménagement pour la réalisation de la ZAC

Surface / 18ha dont 65.000m² SDP


Statut / Offre gagnée

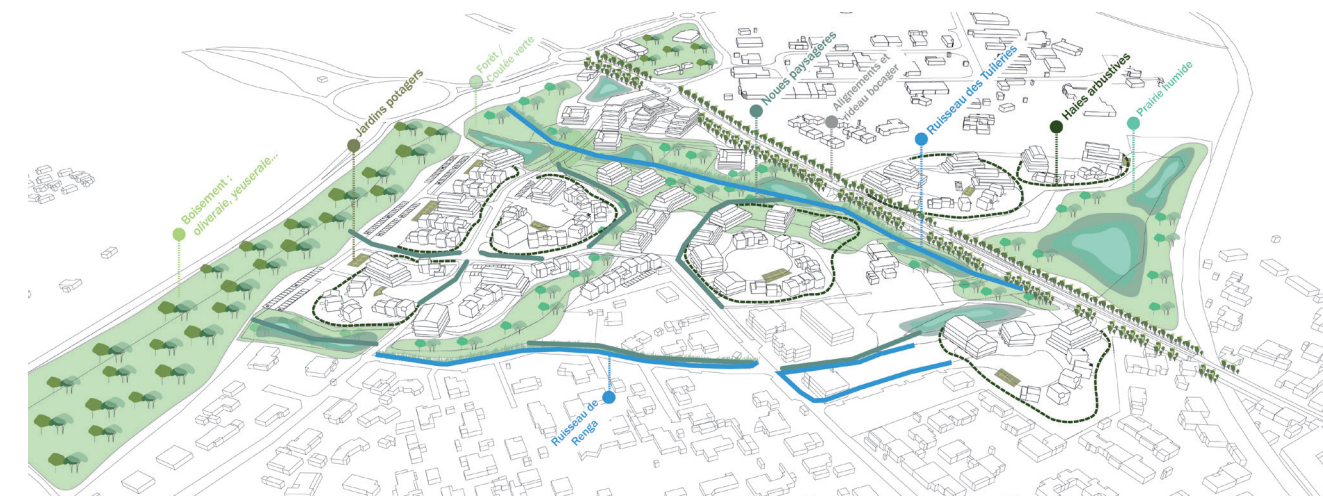

AXONOMÉTRIE ARMATURE PAYSAGÈRE

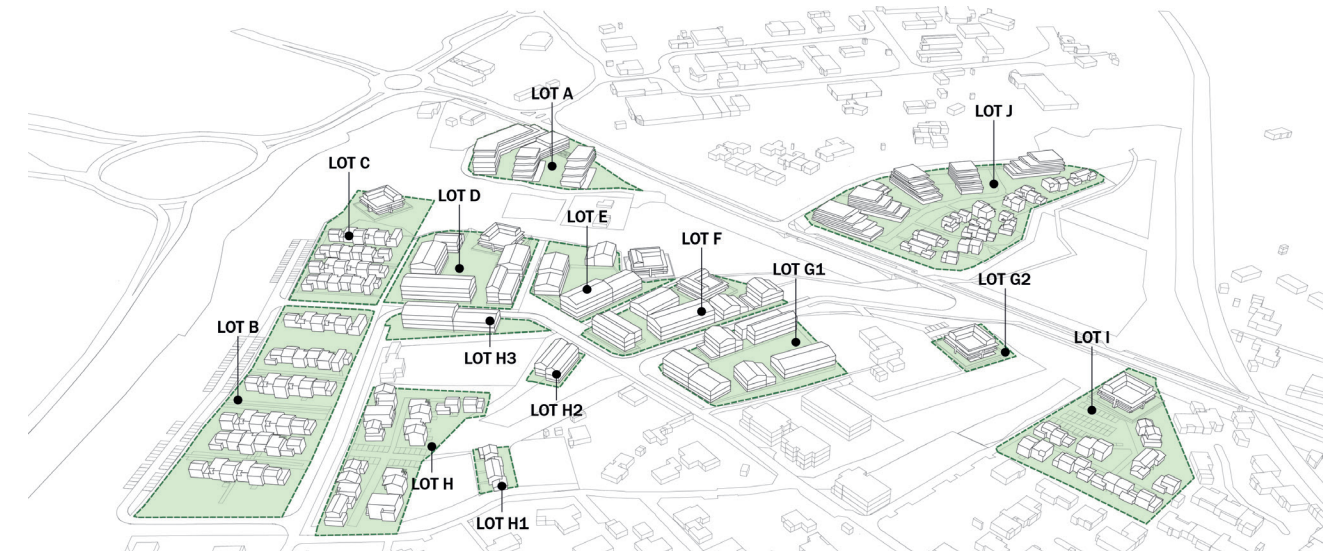

AXONOMÉTRIE RÉPARTITION DES ILOTS

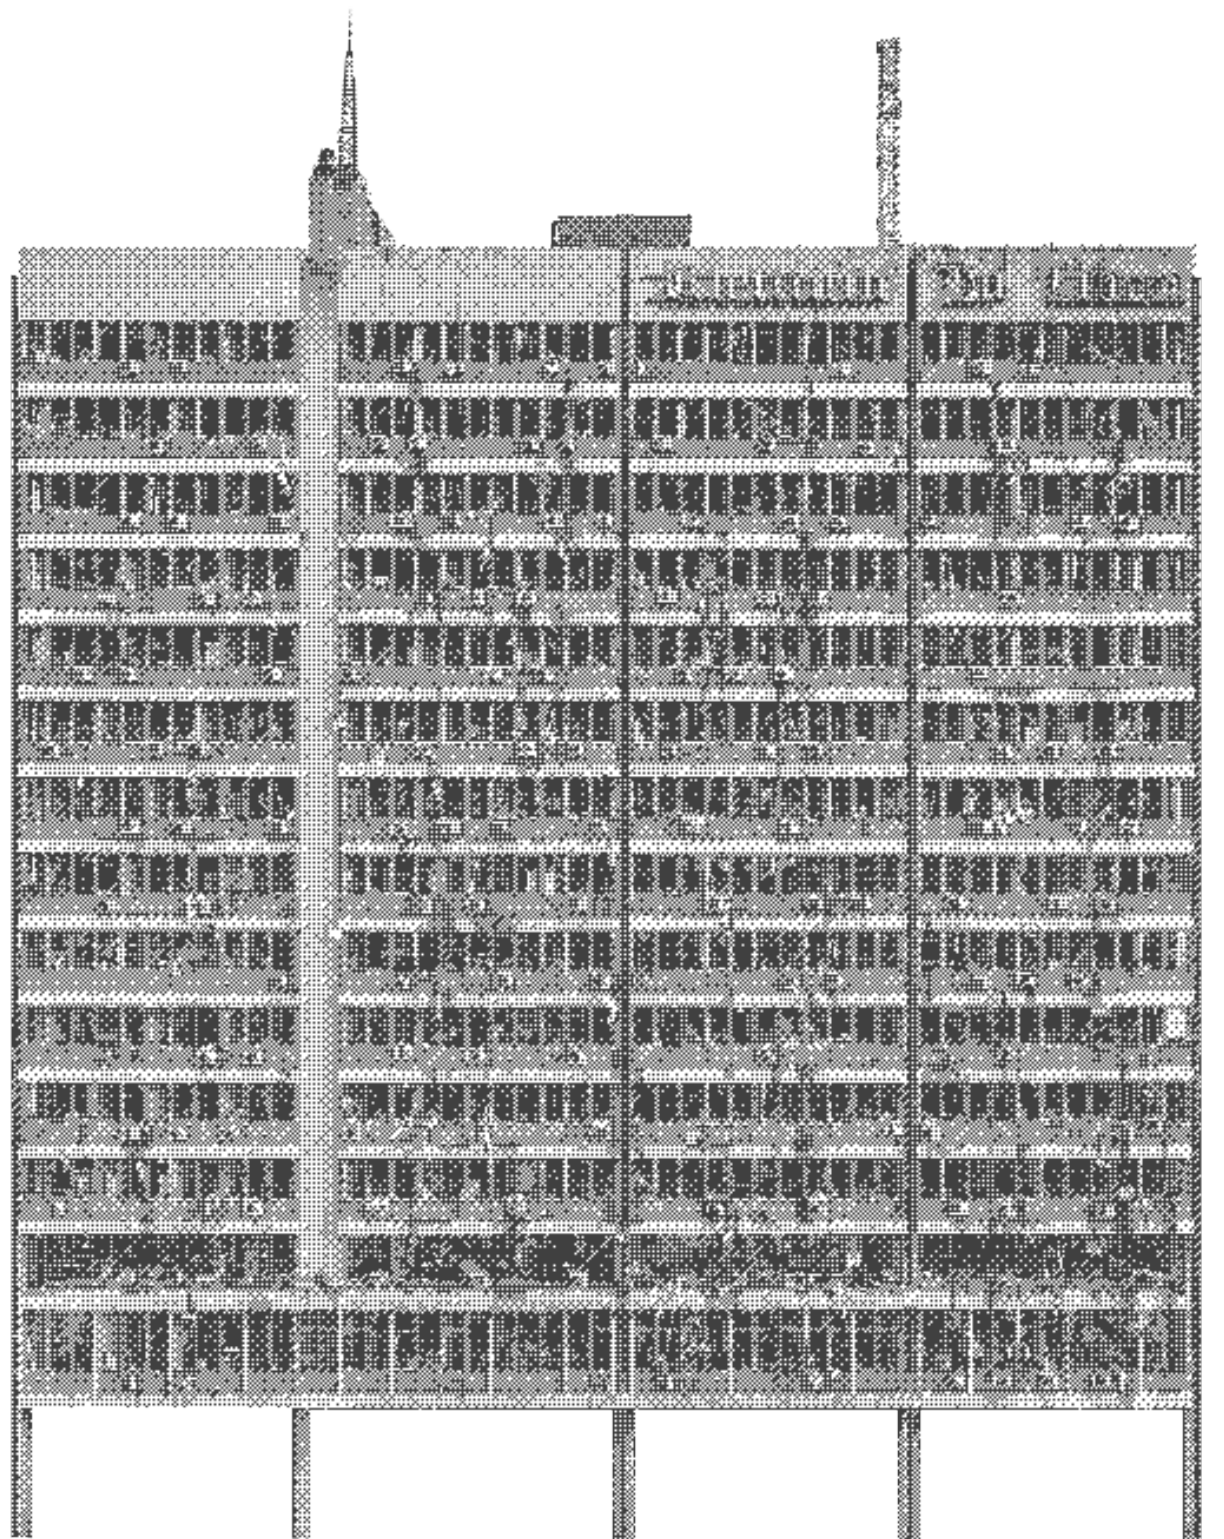

PFE LES SQUELETTES DE BEYROUTH.
(POUR LUTTER CONTRE L'OUBLI, LEVONS LE VOILE)



EN BINÔME AVEC FLORIANE BOSSOREIL
SOUS LA DIRECTION DE JEAN-PATRICE CALORI ET SOPHIE BRONES



Ce projet prend lieu à Beyrouth, au Liban. Il s'intéresse à la réhabilitation du bâtiment de l'**Electricité du Liban**. Le Liban est un pays jeune, n'existant en que République depuis moins de cent ans. Son histoire, toutefois, remonte à plusieurs millénaires dans le temps. Le pays a connu une série d'occupations et mandats (ottomans et français) qui ont grandement influencé son développement. Son histoire politique est assez turbulente et marquée par une longue guerre civile qui s'est déroulée entre 1970 et 1995. La reconstruction du pays est un sujet encore d'actualité. En 2020, une explosion aux dégâts massifs a complètement achevé l'équilibre du pays, en pleine crise sanitaire. Depuis, le pays connaît une crise économique sans précédent.

De retour en France, nous avons souhaité écrire nos ressentis personnels du voyage afin de confronter nos regards et que cela soit moteur dans nos recherches. Cela a été une manière pour nous d'animer ce voyage dans nos mémoires et de permettre de vous transporter avec nous dans l'univers de Beyrouth.


Nous sommes parties dans l'idée que nos différences seraient notre point fort et notre point de départ. D'une part, une libanaise qui a vécu toute son adolescence au Liban et d'autre part une française qui découvre le pays pour la première fois : un regard interne et un regard externe. Nous avons donc narré nos aventures dans un journal de bord après le voyage à lire en complément du livret d'analyse.

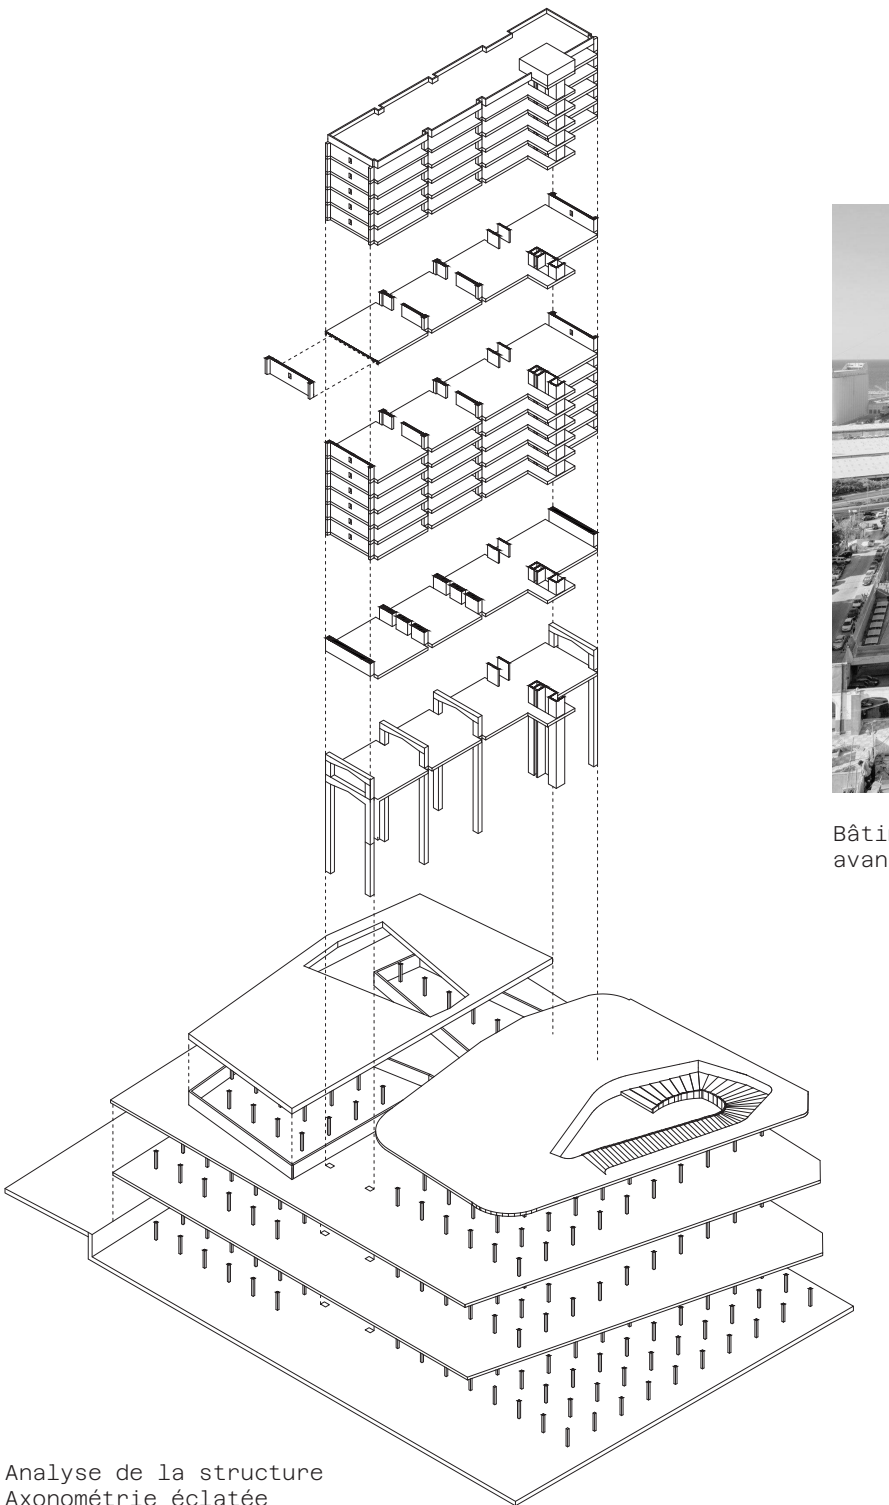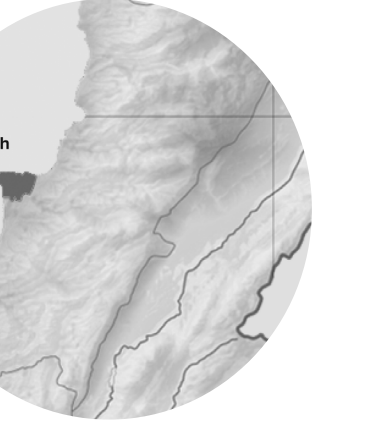








Analyse de la structure
Axonométrie éclatée




Bâtiment Electricité du Liban
avant l'explosion

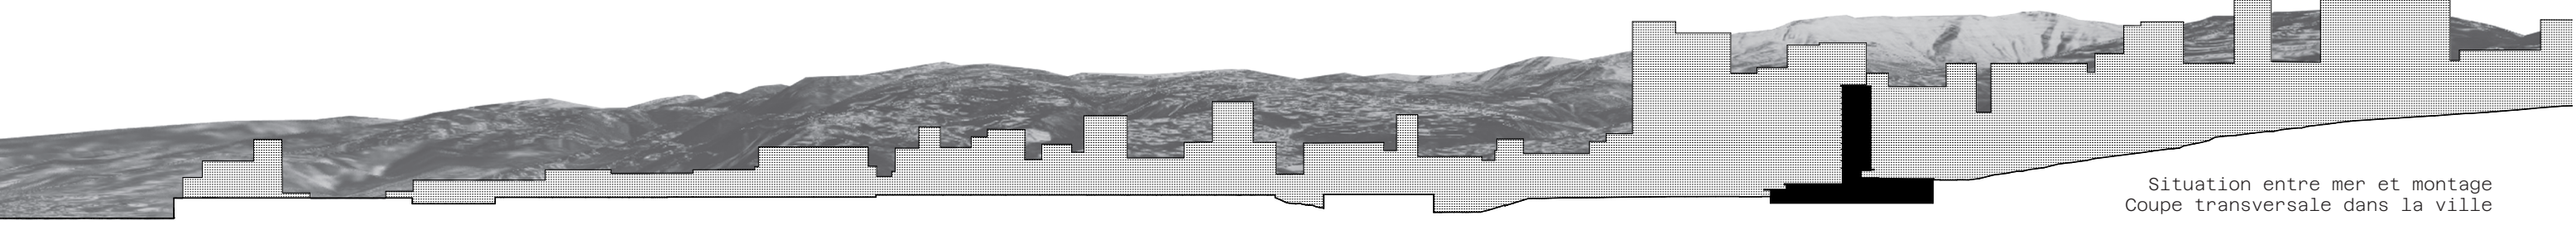

Situation entre mer et montage
Coupe transversale dans la ville

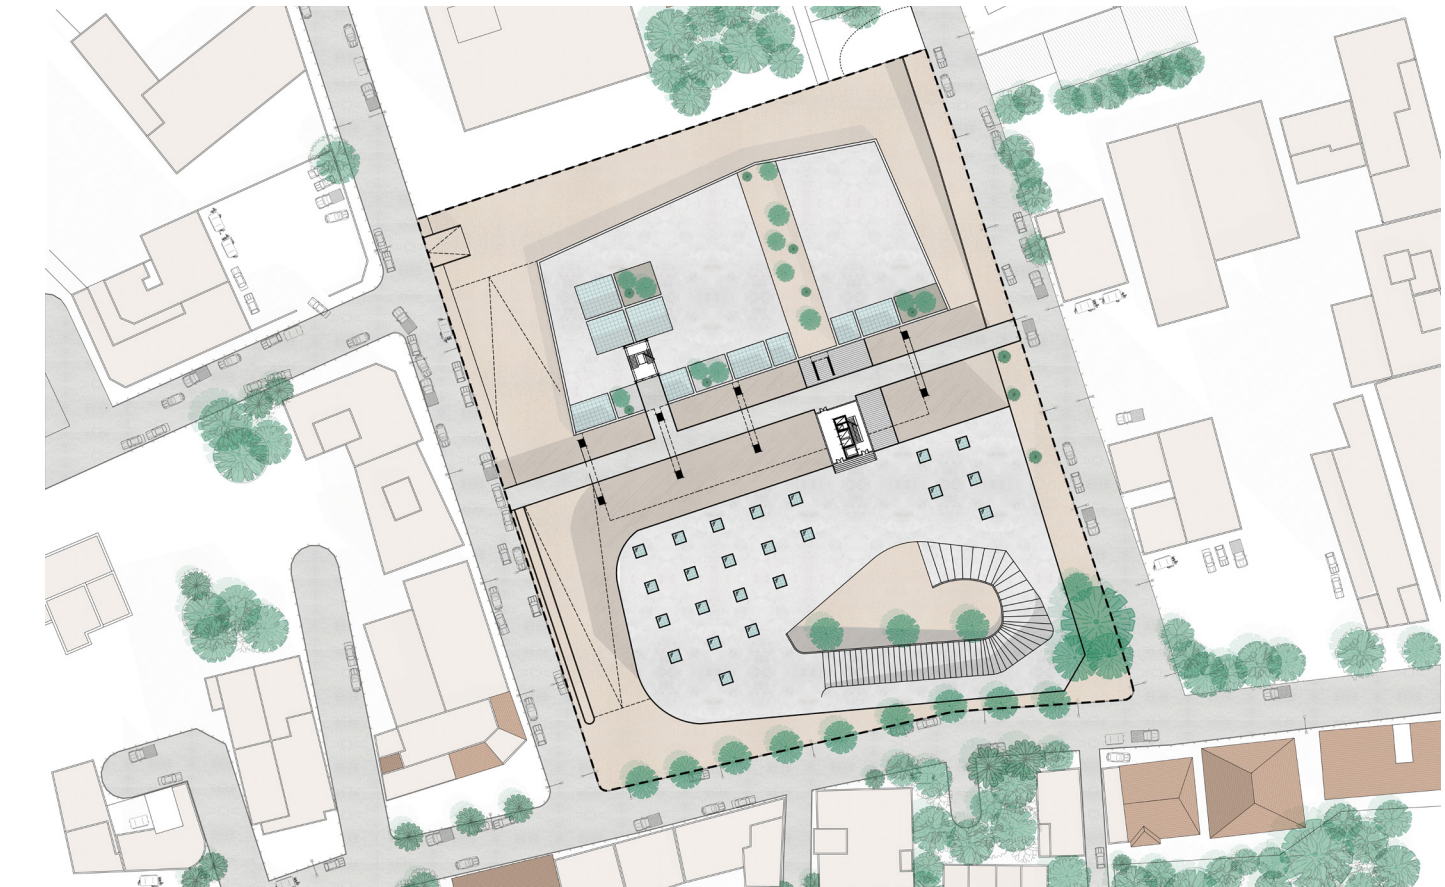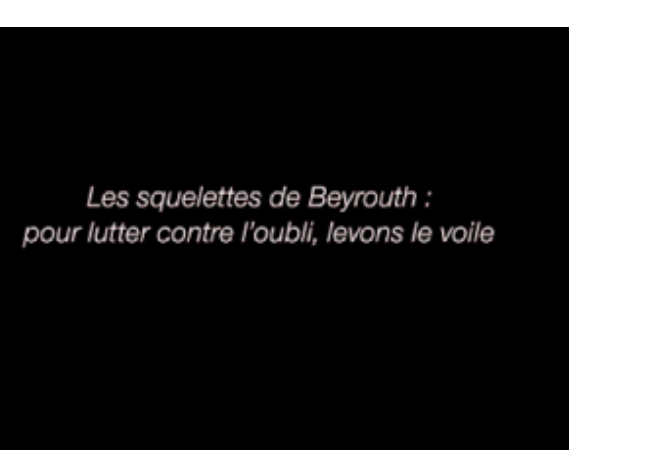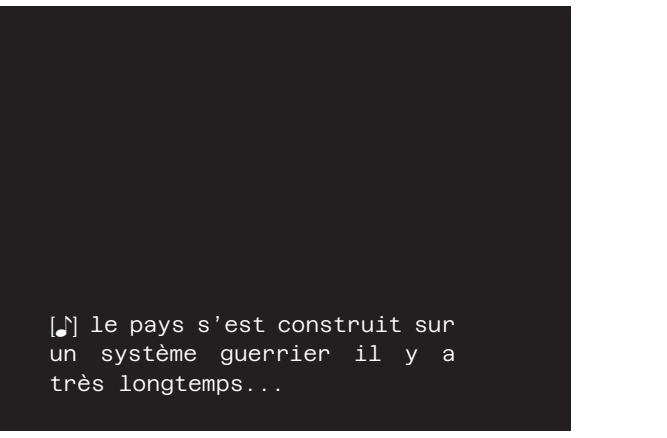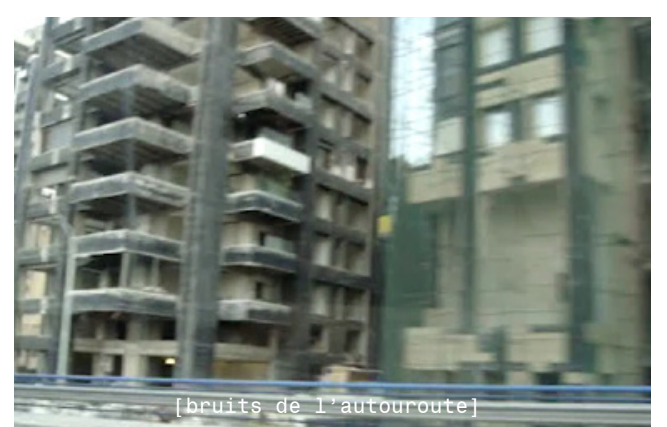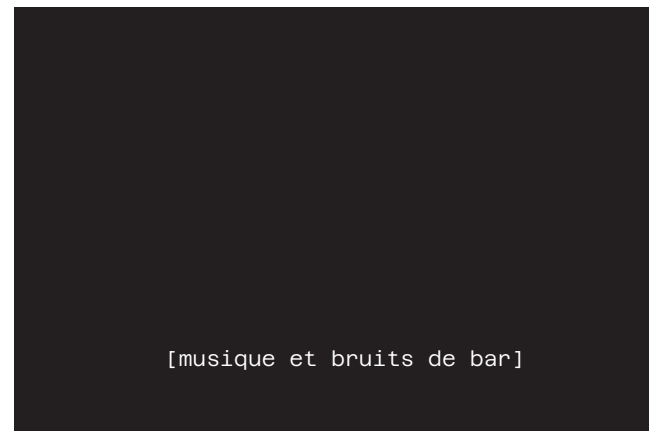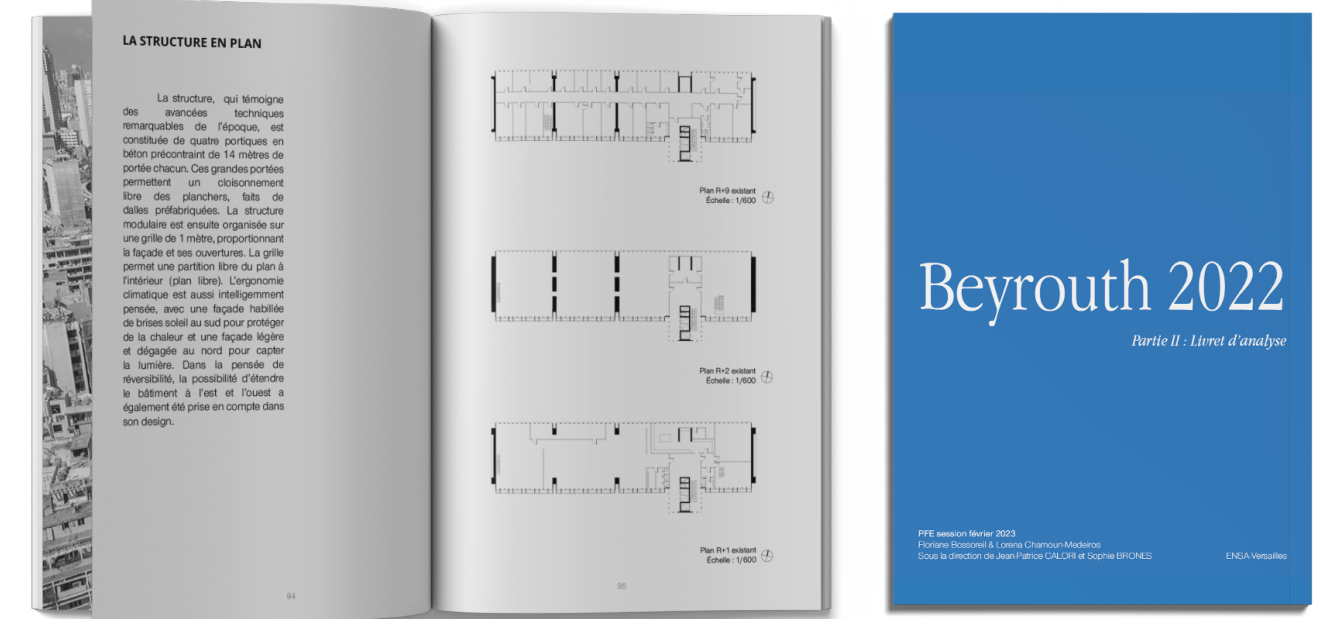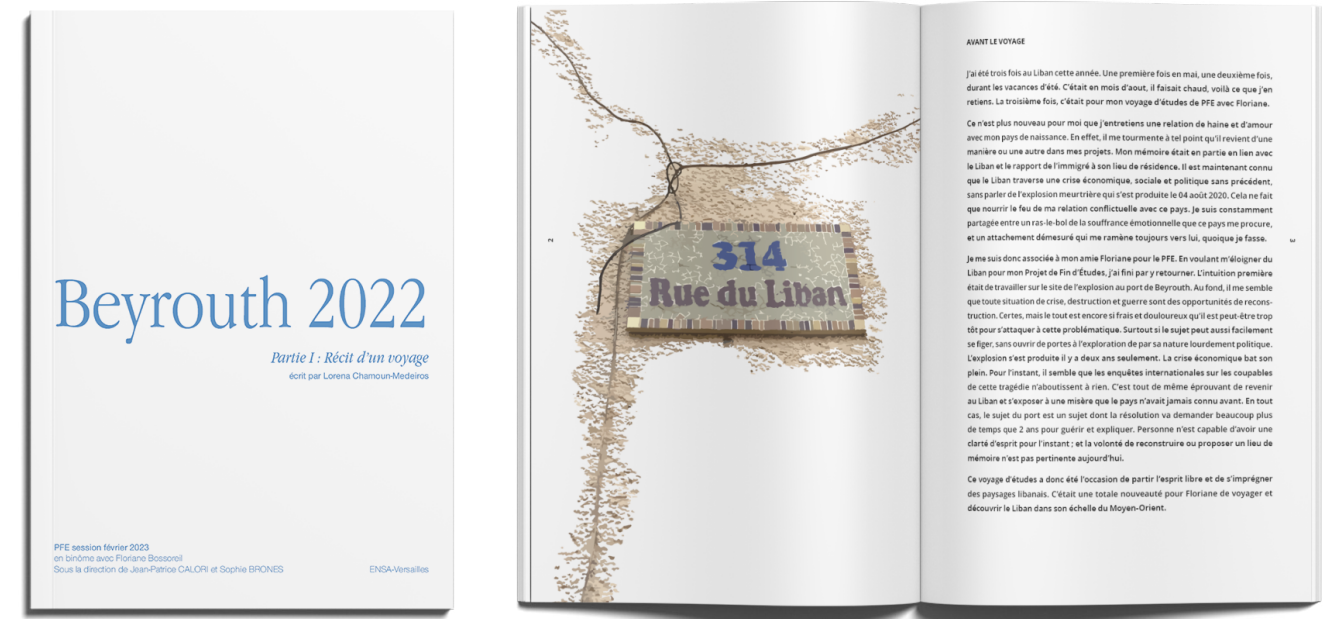

Relation du socle en sous-sol à la rue
Plan de R-1 inséré dans le plan masse

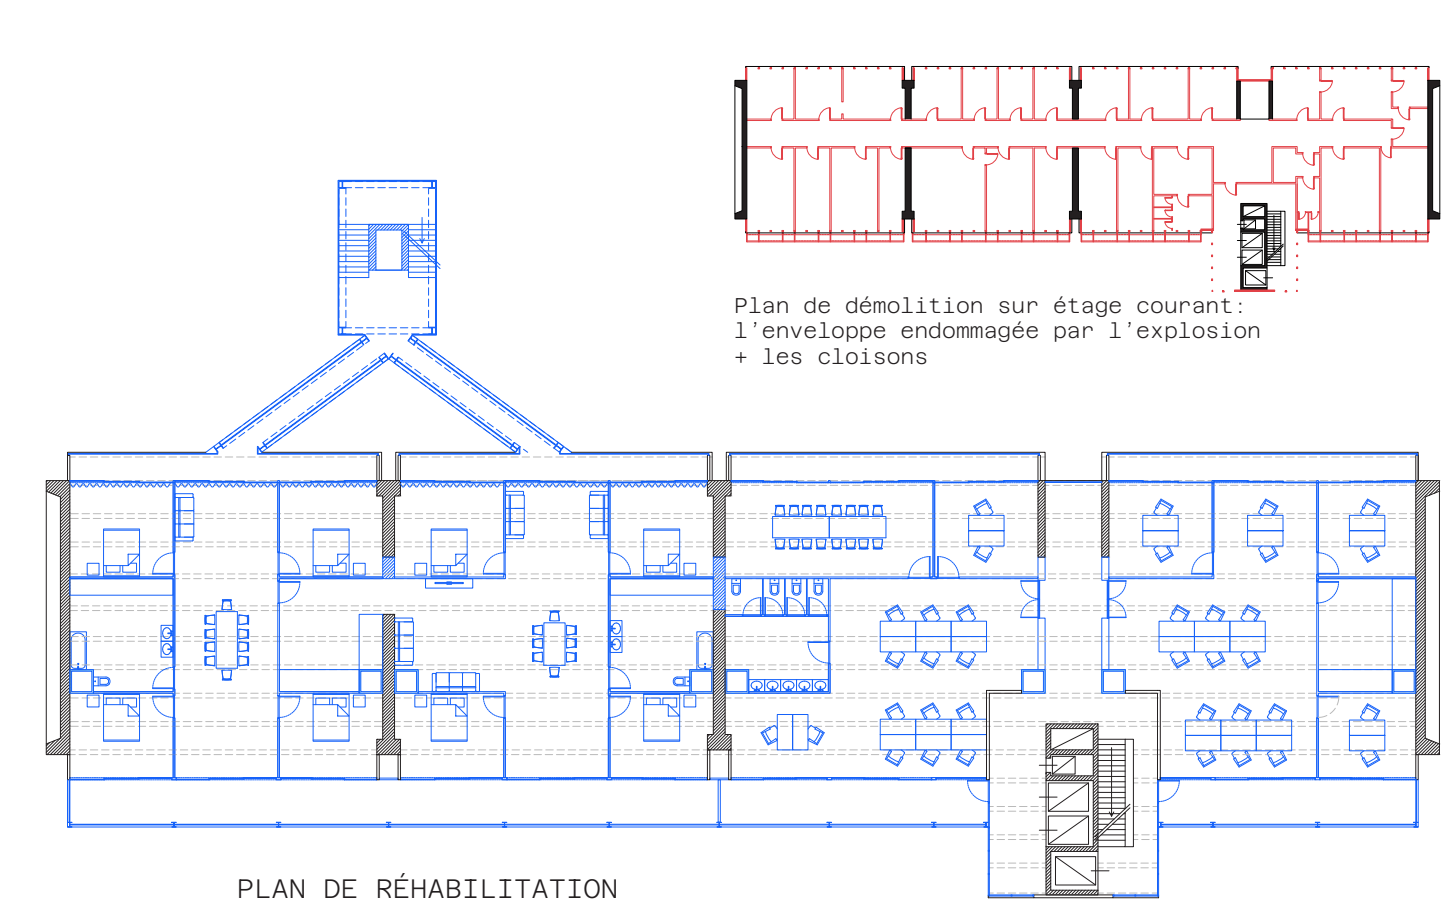

PORTFOLIO
LORENA CHAMOUS MEDEIROS

2026


TRAVAUX PERSONNELS

3/3

ESSENCES D'ARBRES MÉDITERRANÉENS
Médiums: Tablette graphique / Procreate




Trachyparus Fortunei

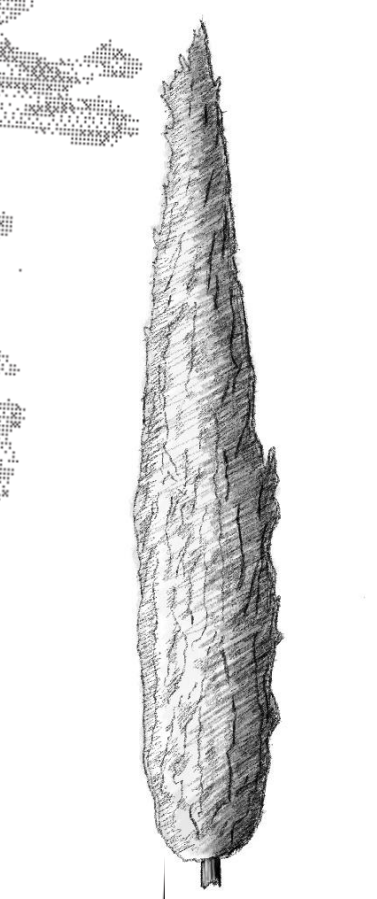

Cupressus Sempervirens



Prunus Dulcis

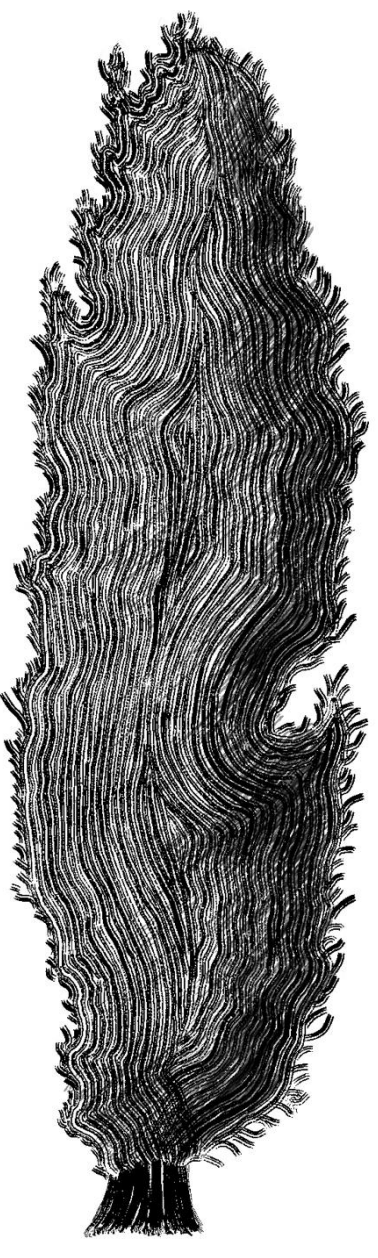

Populus Nigra




Pinus Pinea



Fraxinus Ornus


CHAISES D'ARCHITECTES
Médiums: Tablette graphique / Procreate

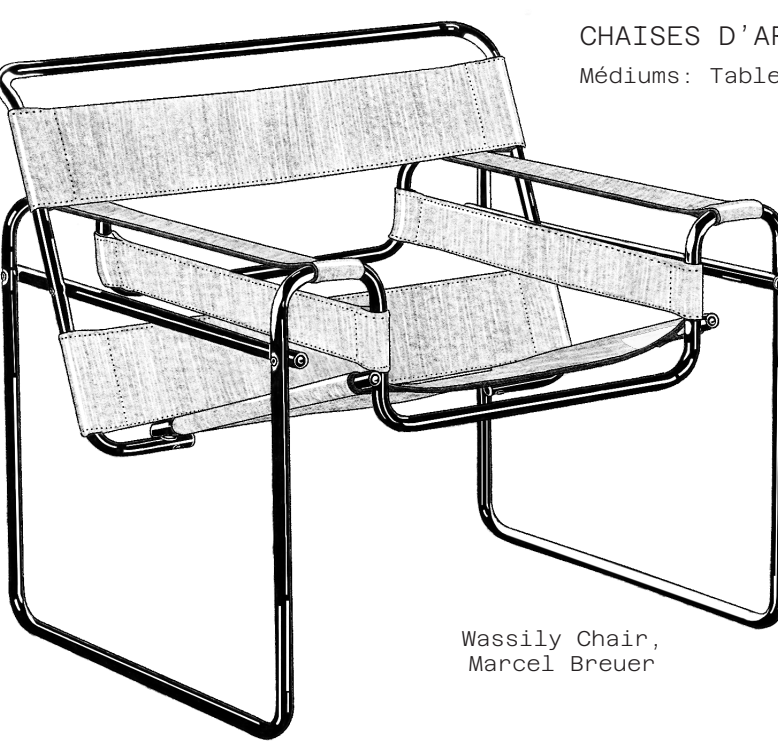


Wassily Chair,
Marcel Breuer



Barcelona Chair,
Mies van der Rohe

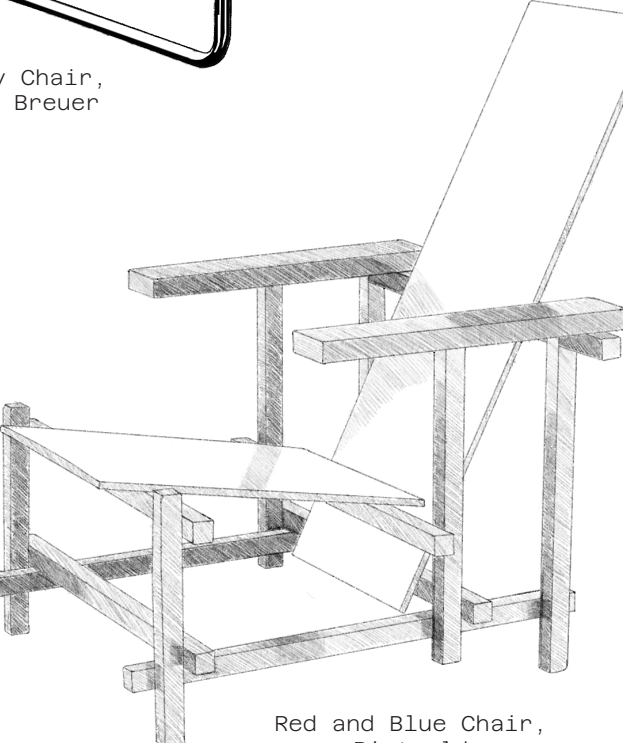

Red and Blue Chair,
Rietveld

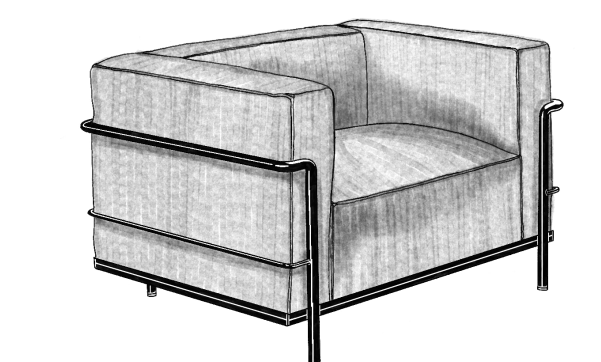

LC3,
Le Corbusier



Tulip Arm Chair,
Eero Saarinen




Eames Lounge Chair,
Eames Borthers


PAYSAGES MÉDITERRANÉENS
Médiums: Tablette graphique / Procreate



Saint-Paul de Vance, Côte d'Azur, France

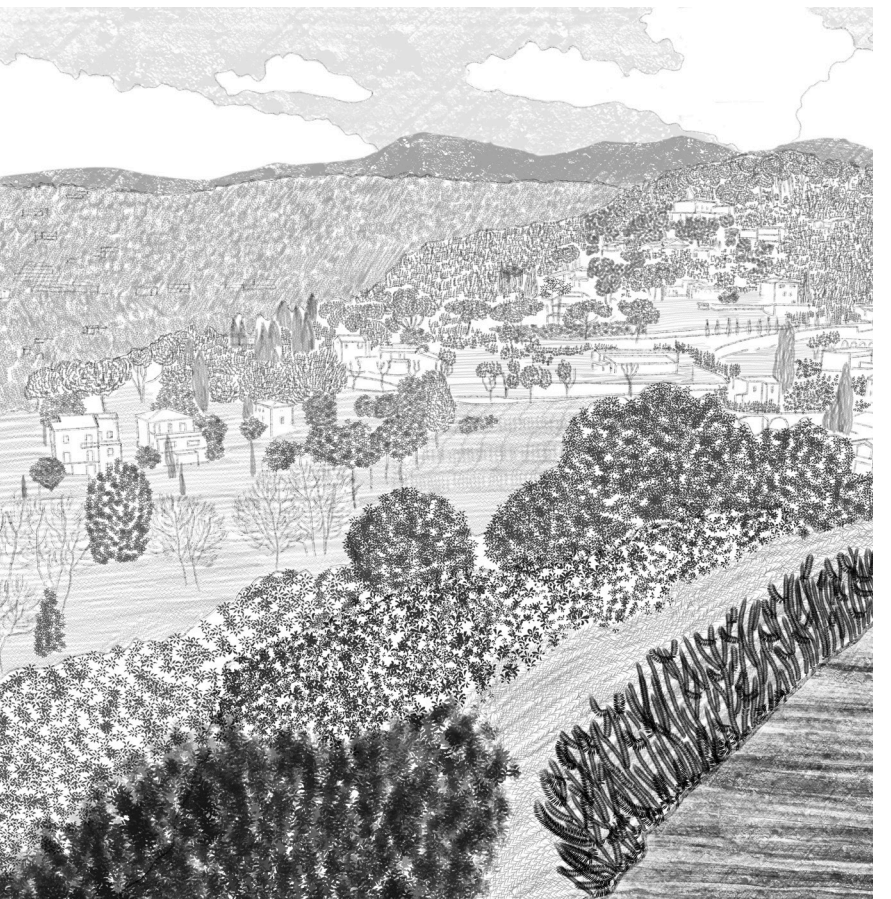


Saint-Paul de Vance, Côte d'Azur, France

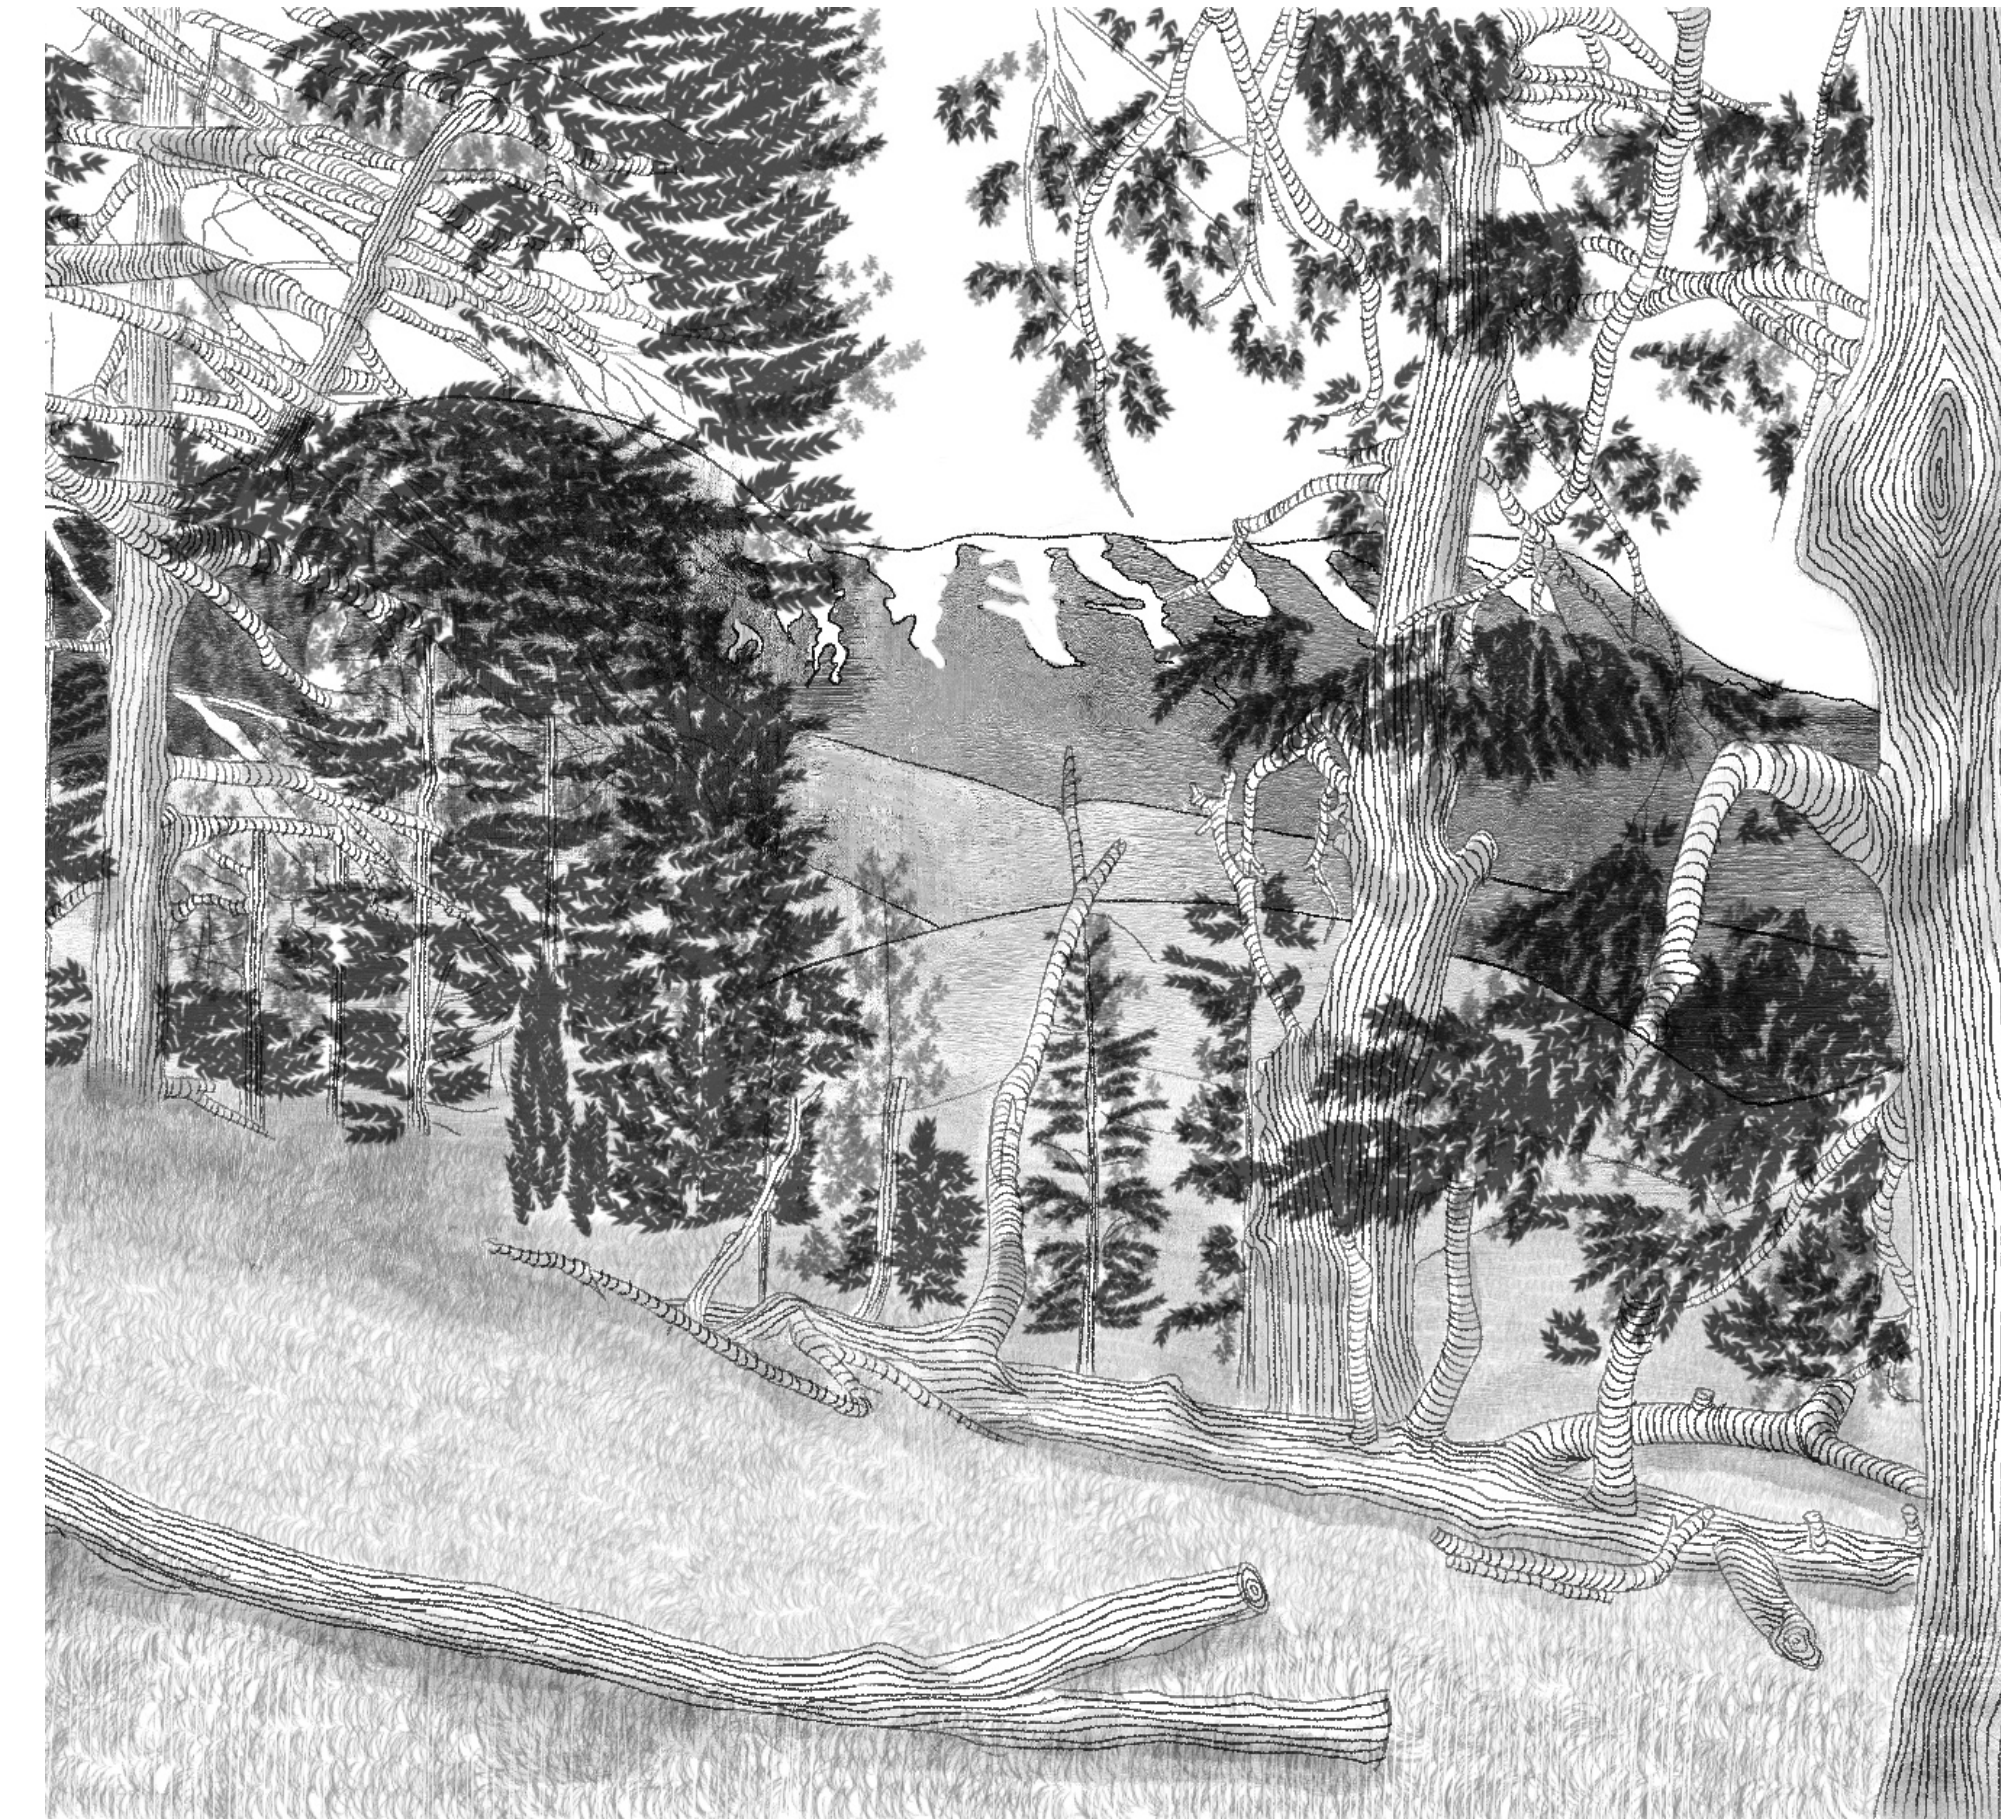

Réserve des Cèdres de Dieu, Bsharre, Liban

ESSENCES DE FLEURS MÉDITERRANÉENES (STICKERS)
Médiums: Tablette graphique / Procreate

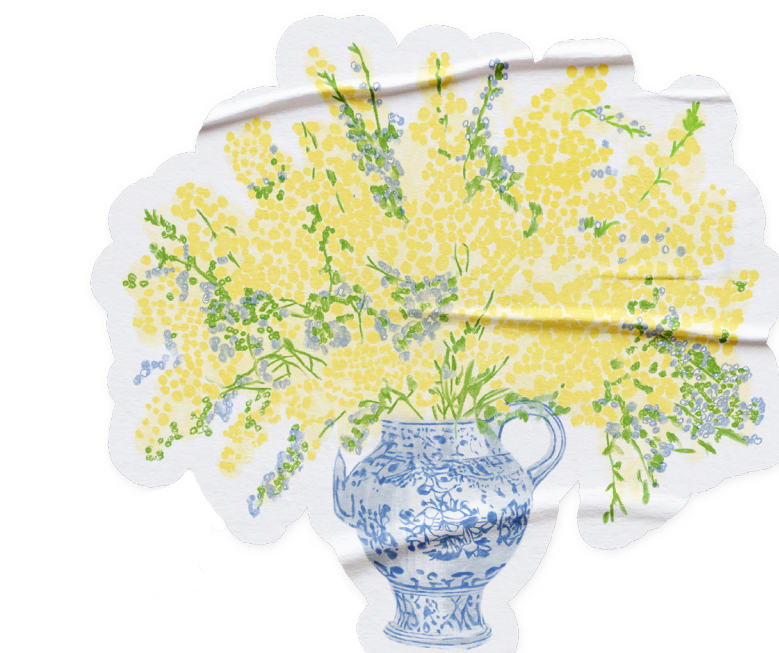

Achillea Chrysocoma



Santalina Chamaecyparissus



Philadelphus Coronarius



Delosperma Cooperi



Aster Amellus



Delosperma Cooperi



Allium Azureum Caeruleum

DOODLE
Médiums: Tablette graphique / Procreate



Les Folies du Music Hall,
Jacques Damase, 1960.

